J O A N N A O K R A S K A
ul. Łukowa 16 lok. 4 93-410 Łódź
www.e-architekt.pl telefon 601 36 10 66

Tytuł opracowania:
PROJETK ZAMIENNY DO PROJEKTU WYKONAWCZEGO BUDOWY SKATEPARKU NA TERENIE PARKU ZACHODNIEGO

Inwestor:	Adres inwestycji:
MIASTO STOŁECZNE WARSZAWA - DZIELNICA OCHOTA, UL. GRÓJECKA 17A, 02-021 WARSZAWA	PARK ZACHODNI DZIAŁKA NR 12/14, OBRĘB 20203 JEDN. EWID. OCHOTA, WARSZAW

Autorzy projektu:
mgr inż. AGNIESZKA PIETRZYKOWSKA ,
upr. nr 67/01/Wł.
w specjalności instalacyjnej bez ograniczeń w zakresie sieci, instalacji i urządzeń elektrycznych i elektroenergetycznych

Podpis:

Tytuł rysunku:	NR RYS.:	Data:	Skala:
SCHEMAT IDEOWY ZASILANIA	E2	WRZESIEŃ 2017	-
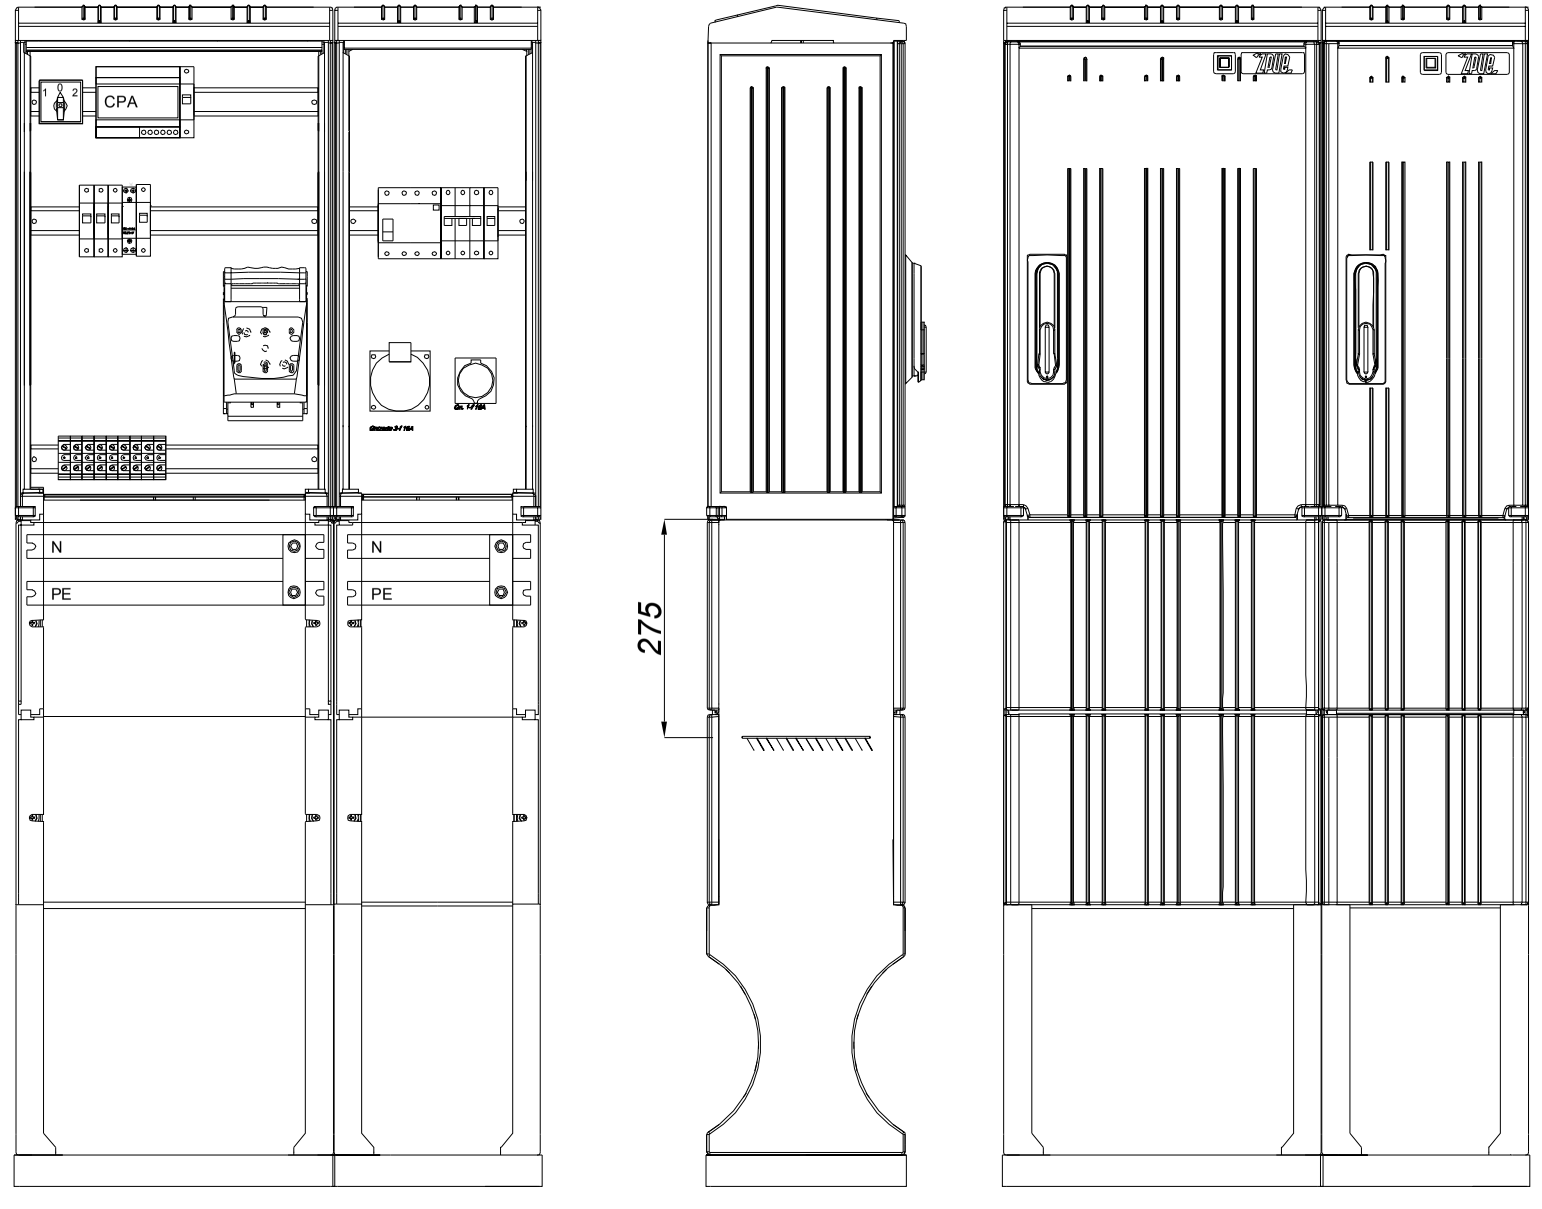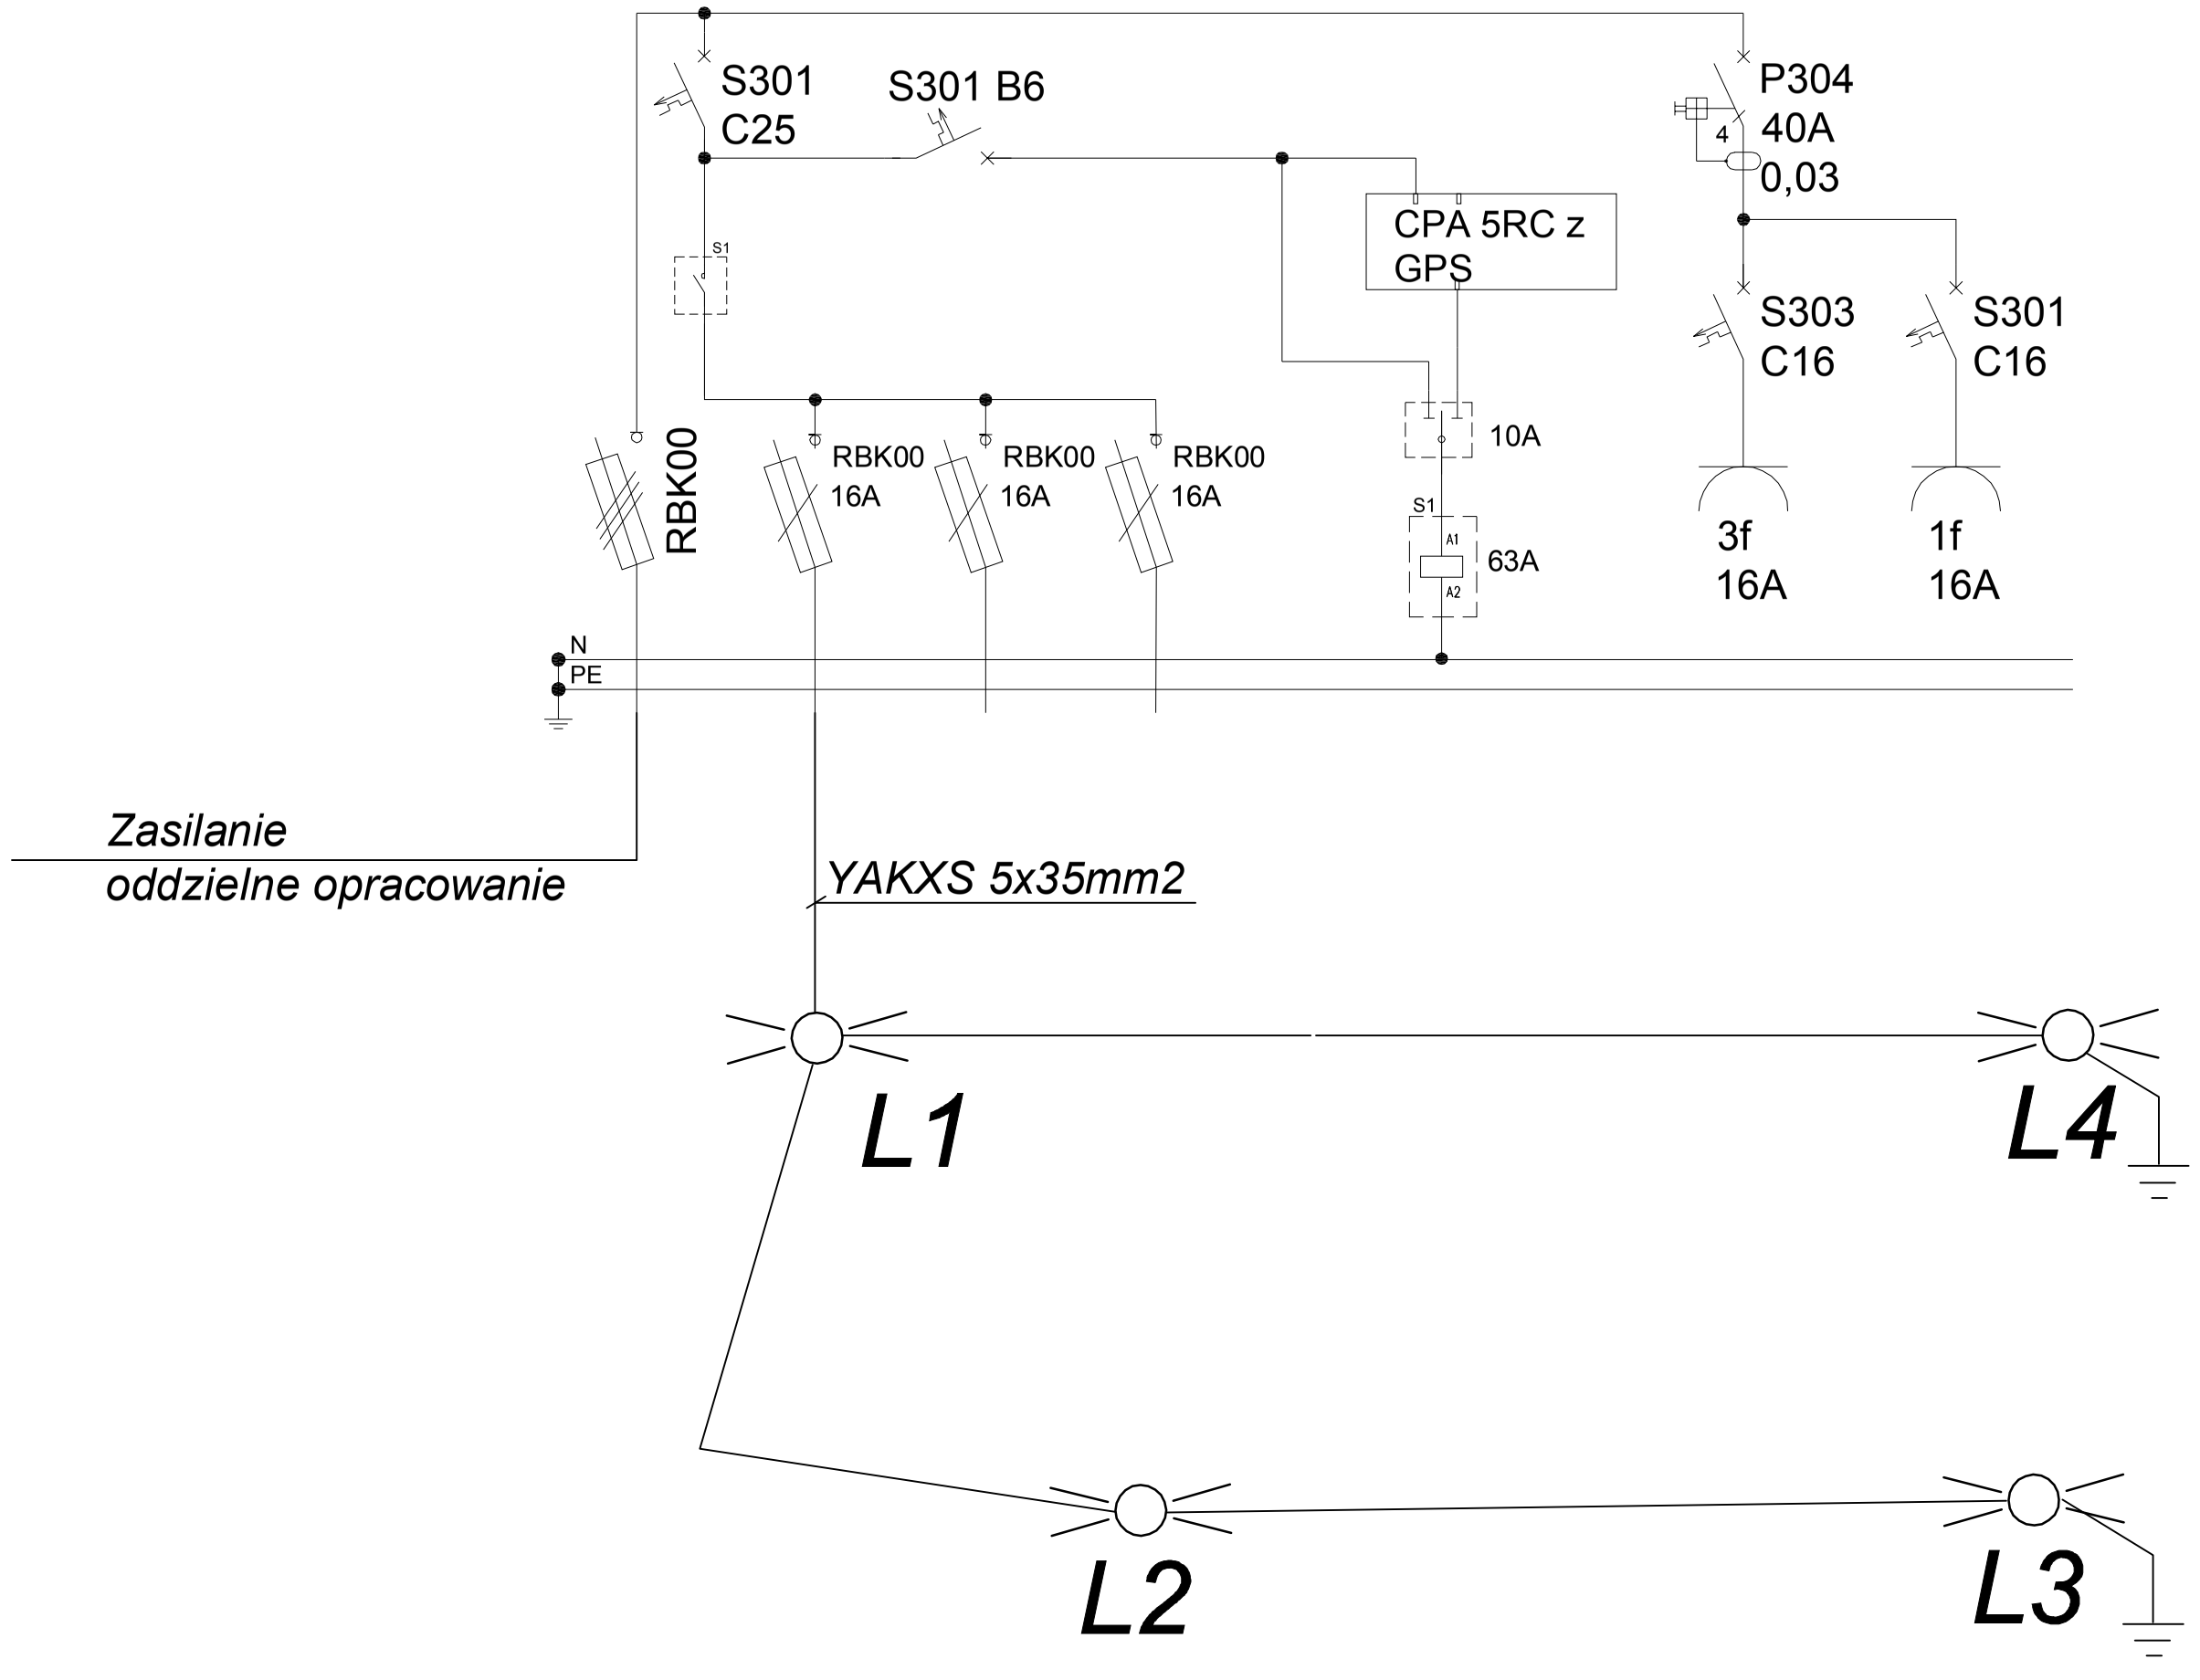
RSOU+RB