

LEGENDA	
	Oprawa LED 285W 38000lm 4000K IP65 IK10
	Oprawa awaryjna LED 2x2W, rozsył VVD, IP65, TA 1h, natynkowa, z układem automatycznego ładowania, zabezpieczona przed całkowitym rozładowaniem
	Oprawa awaryjna LED 1,2W, rozsył VVD, IP40, TA 1h, natynkowa, z układem automatycznego ładowania, zabezpieczona przed całkowitym rozładowaniem
	Oprawa ewakuacyjna LED 1,2W, IP65, TA 1h, jednoczłonowa, natynkowa, z układem automatycznego ładowania, zabezpieczona przed całkowitym rozładowaniem
	Oprawa awaryjna zewnętrzna LED 2x2W, rozsył VVD, IP65, TA 1h, natynkowa, z układem automatycznego ładowania, zabezpieczona przed całkowitym rozładowaniem
	Kaseta sterownicza z kluczykiem do załączania oświetlenia
	Korytka kablowe perforowane 50x42 mm z pokrywą
	Połączenie bednarką FeZn 30x4mm z istniejącym uzziemieniem otokowym
	Istniejący uziom otokowy
	Projektowany uziom podłączyć poprzez spawanie z uziomem otokowym

UWAGA: PRZED ROZPOCZĘCIEM ROBÓT BUDOWLANYCH WYKONAWCA JEST ZOBOWIĄZANY DO DOKŁADNEGO ZAPOZNANIA SIĘ ZE WSZYSTKIMI CZĘŚCIAMI PROJEKTU BUDOWLANEGO. WSZYSTKIE PODANE W NINIEJSZYM PROJEKCIE WYMIARY NALEŻY SPRAWDZIĆ W NATURZE

INWESTOR
Osrodek Sportu i Rekreacji m. st. Warszawy
w Dzielnicy Ochota
ul. Nowowiejska 37b,
02-010 Warszawa

JEDNOSTKA PROJEKTUJĄCA
Powersun Sp. z o.o.
ul. Kowalska 9/2,
20-115 Lublin

NAZWA PROJEKTU
Przebudowa konstrukcji zadania wraz z wymianą pokrycia dachowego boiska-łodziwiska OSR przy ul. Rokocowskiej w Warszawie


STADIUM PROJEKTU
PROJEKT WYKONAWCZY
BRANŻA
ELEKTRYCZNA

OBIEKT
Łodziwisko OSR Ochota
ul. Rokocowska 10, 02-348 Warszawa
etap: 2.02.09, nr ew. etp. 54

TEMAT RYSUNKU
Rzut łodziwisko/boisko - Instalacja oświetlenia podstawowego i awaryjnego ewakuacyjnego

ZESPÓŁ PROJEKTOWY			
FUNKCJA	TYTUŁ ZAWODOWY, IMIĘ I NAZWISKO	NR UPRAWNIEN	PODPIS
PROJEKTANT	mgr inż. Robert Wrono	LUB/0080/PWOE/12	
SPECJALNOŚĆ PROJEKTANTA	Instalacyjna w zakresie sieci instalacji i urządzeń elektrycznych i energetycznych		
SPRAWDZAJĄCY			
SPECJALNOŚĆ SPRAWDZAJĄCEGO			
OPRACOWUJĄCY	inż. Piotr Wójcik		

DATA	NR RYSUNKU	REWIZJA	SKALA
29.11.2018	E-01	A	1:100

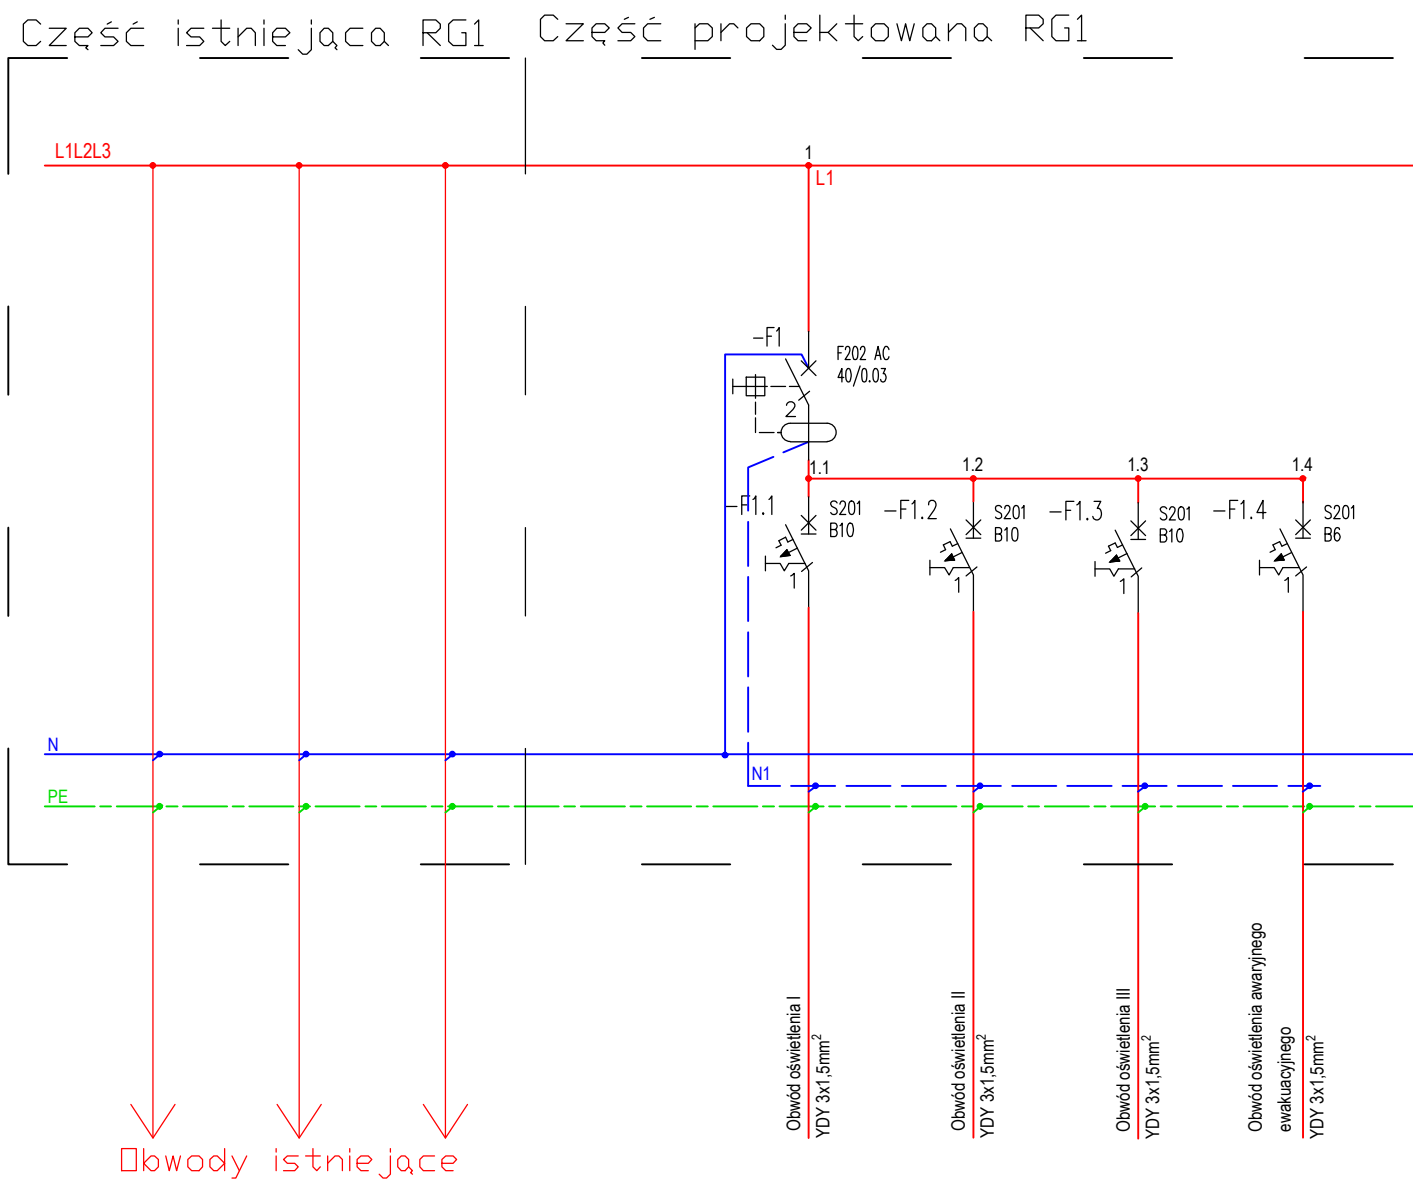

UWAGA: PRZED ROZPOCZĘCIEM ROBÓT BUDOWLANYCH WYKONAWCA JEST ZOBOWIĄZANY DO DOKŁADNEGO ZAPOZNANIA SIĘ ZE WSZYSTKIMI CZĘŚCIAMI PROJEKTU BUDOWLANEGO. WSZYSTKIE PODANE W NINIEJSZYM PROJEKCIE WYMIARY NALEŻY SPRAWDZIĆ W NATURZE

INWESTOR	Ośrodek Sportu i Rekreacji m. st. Warszawy w Dzielnicy Ochota ul. Nowowiejska 37b, 02-010 Warszawa
JEDNOSTKA PROJEKTUJĄCA	Powersun Sp. z o.o. ul. Kowalska 9/2, 20-115 Lublin
NAZWA PROJEKTU	Przebudowa konstrukcji zadaszenia wraz z wymianą pokrycia dachowego boiska-lodowiska OSIR przy ul. Rokosowskiej w Warszawie

STADIUM PROJEKTU	PROJEKT WYKONAWCZY
BRANŻA	ELEKTRYCZNA

OBIEKT	Lodowisko OSIR Ochota ul. Rokosowska 10, 02-348 Warszawa obręb 2-02-06, nr ew. dz. 84
--------	---

TEMAT RYSUNKU	Doposażenie RG1
---------------	-----------------

ZESPÓŁ PROJEKTOWY			
FUNKCJA	TYTUŁ ZAWODOWY, IMIĘ I NAZWISKO	NR UPRAWNIEN	PODPIS
PROJEKTANT	mgr inż. Robert Wrona	LUB/0080/ PWOE/12	
SPECJALNOŚĆ PROJEKTANTA	Instalacyjna w zakresie sieci instalacji i urządzeń elektrycznych i energetycznych		
SPRAWDZAJĄCY			
SPECJALNOŚĆ SPRAWDZAJĄCEGO			
OPRACOWUJĄCY	inż. Piotr Wójtowicz	-	

DATA	NR RYSUNKU	REWIZJA	SKALA
29.11.2018	E-02	A	-----