

LEGENDA

A,B...M zakres opracowania

nawierzchnia utwardzona
projektowana


12/14

projektowany skate park
nawierzchnia betonowa

Proj. słupy oświetleniowe SAL-90M, o przekroju
kołowym stożkiem z oprawą OMNIBLAST 2

Proj.rozdzielni RSOU+RB

Proj.trasa kablowa typu YAKXS 5x35mm²

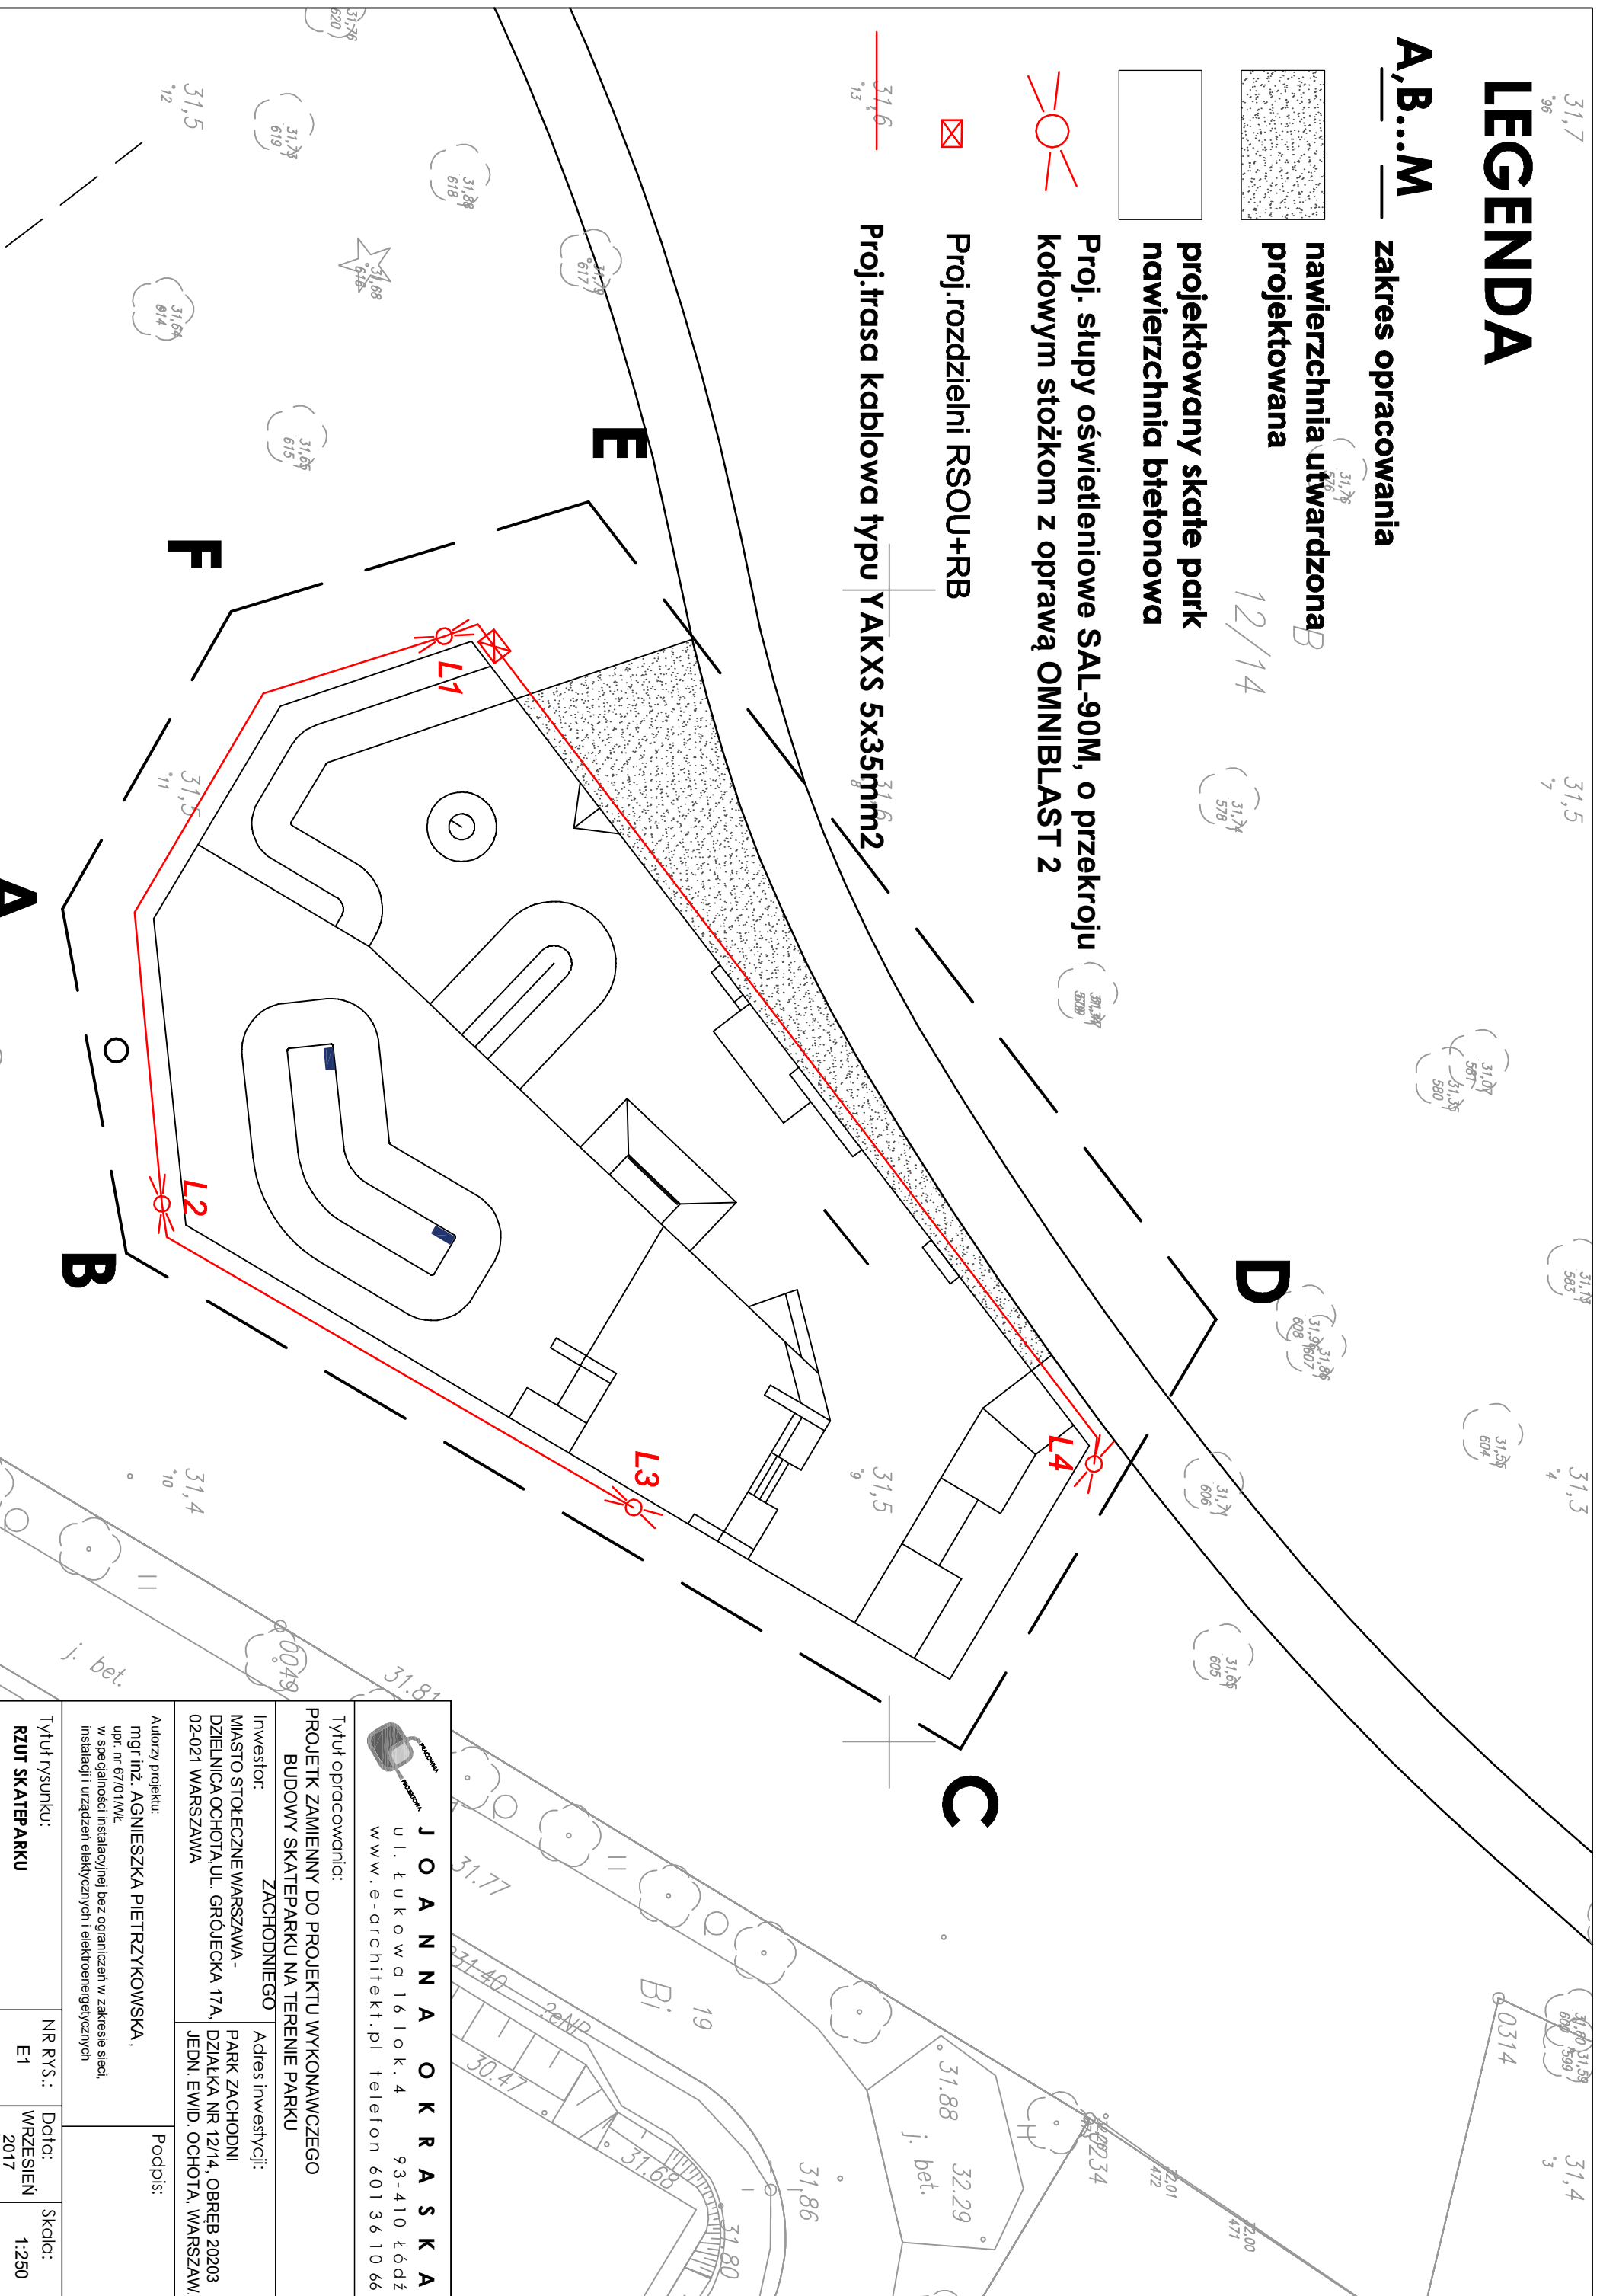

J O A N N A O K R A S K A
ul. Łukowa 16 lok. 4 93-410 Łódź
www.e-architekt.pl telefon 601 36 10 66

Tytuł opracowania:

PROJEKT ZAMIENNY DO PROJEKTU WYKONAWCZEGO
BUDOWY SKATEPARKU NA TERENIE PARKU
ZACHODNIEGO

Inwestor:

MIASTO STOLECZNE WARSZAWA -
DZIELNICA OCHOTA, UL. GROJECKA 17A,
02-021 WARSZAWA

Autorzy projektu:

mgr inż. AGNIESZKA PIETRZYKOWSKA,
upr. nr 67707/WL
w specjalności instalacyjnej bez ograniczeń w zakresie sieci,
instalacji i urządzeń elektrycznych i elektroenergetycznych

Podpis:

Tytuł rysunku:

RZUT SKATEPARKU

NR RYS.:

E1

Data:

WRZESIEŃ
2017

Skala:

1:250